


# Johannesdals Östra Vattenförenings ledningsnät

## PUMPHUS och EL-huvudbrytare

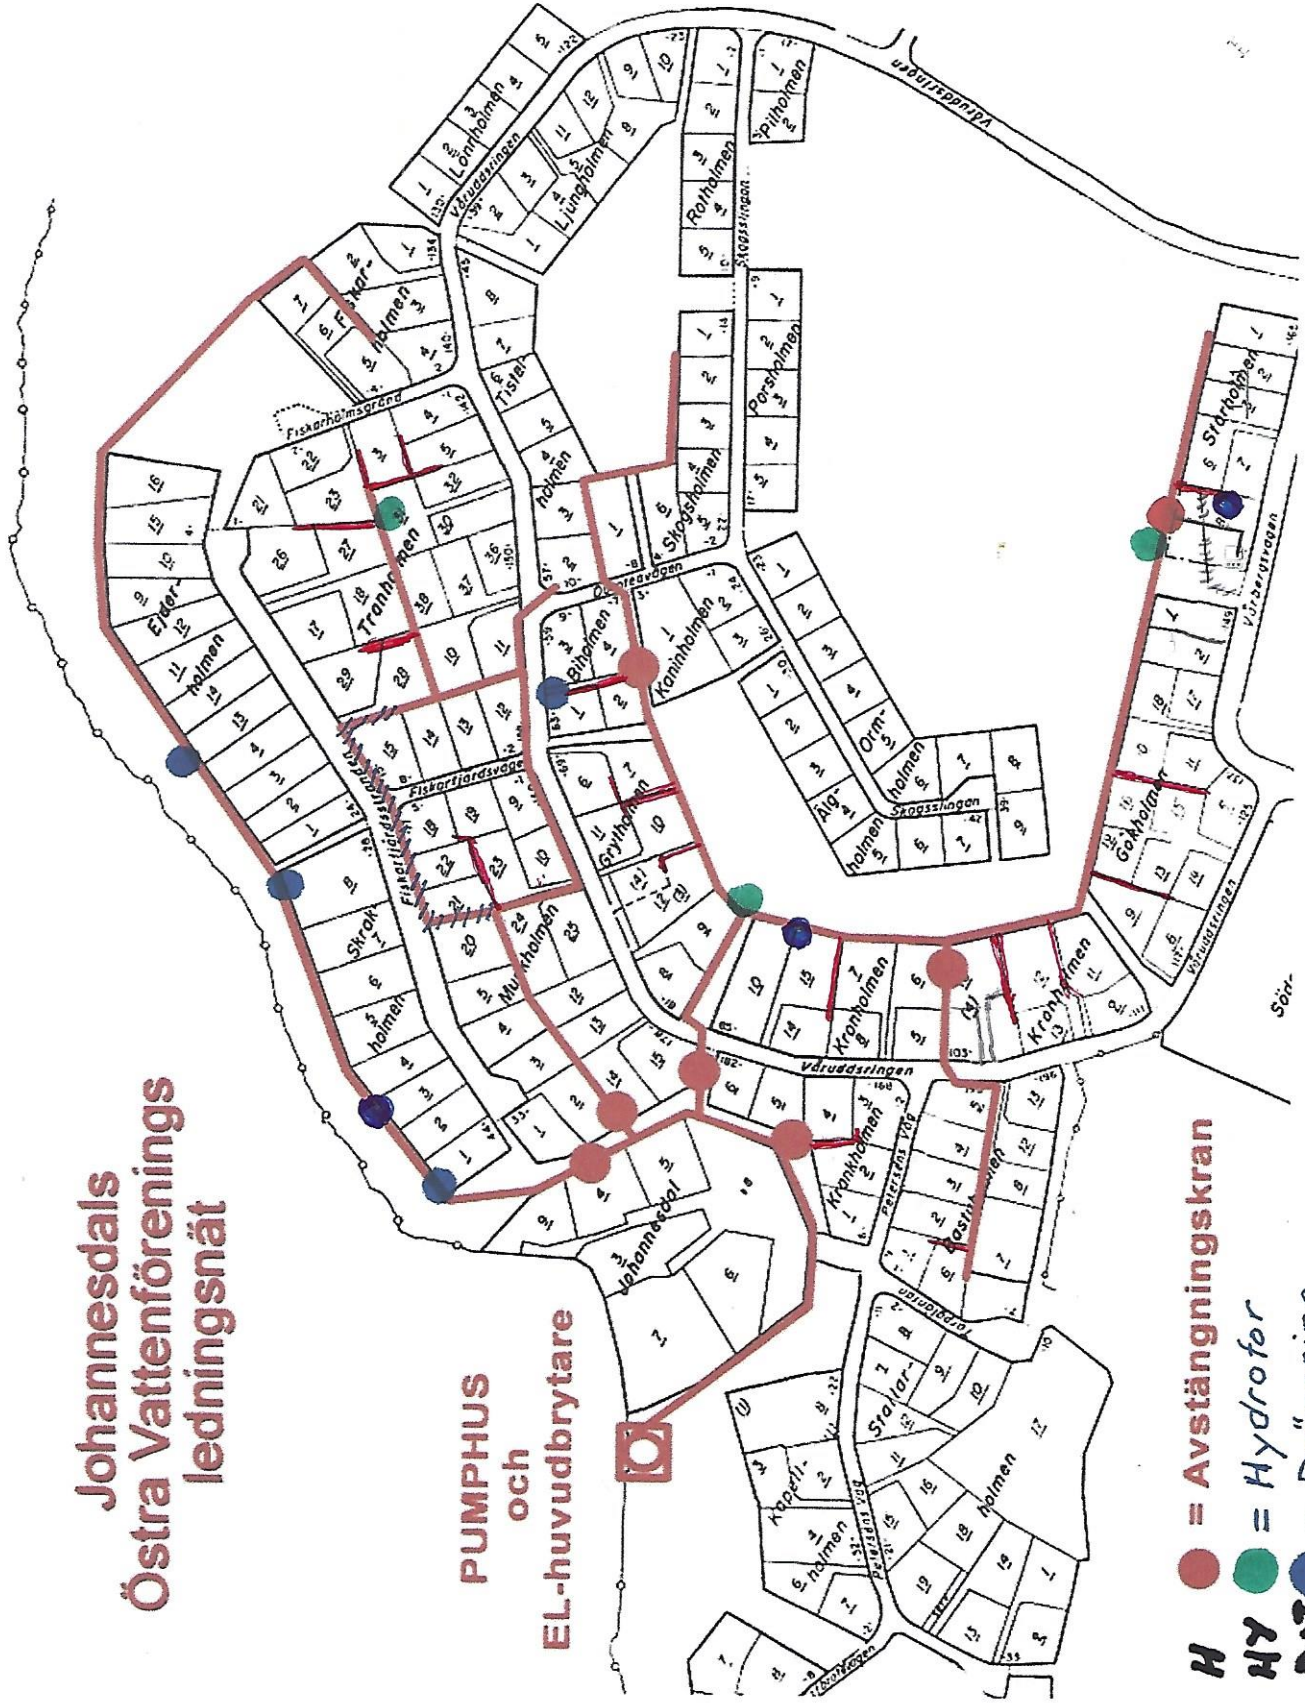

- H** ● = Avstängningskran
- HY** ● = Hydrofer
- D+T** ● = Dränering